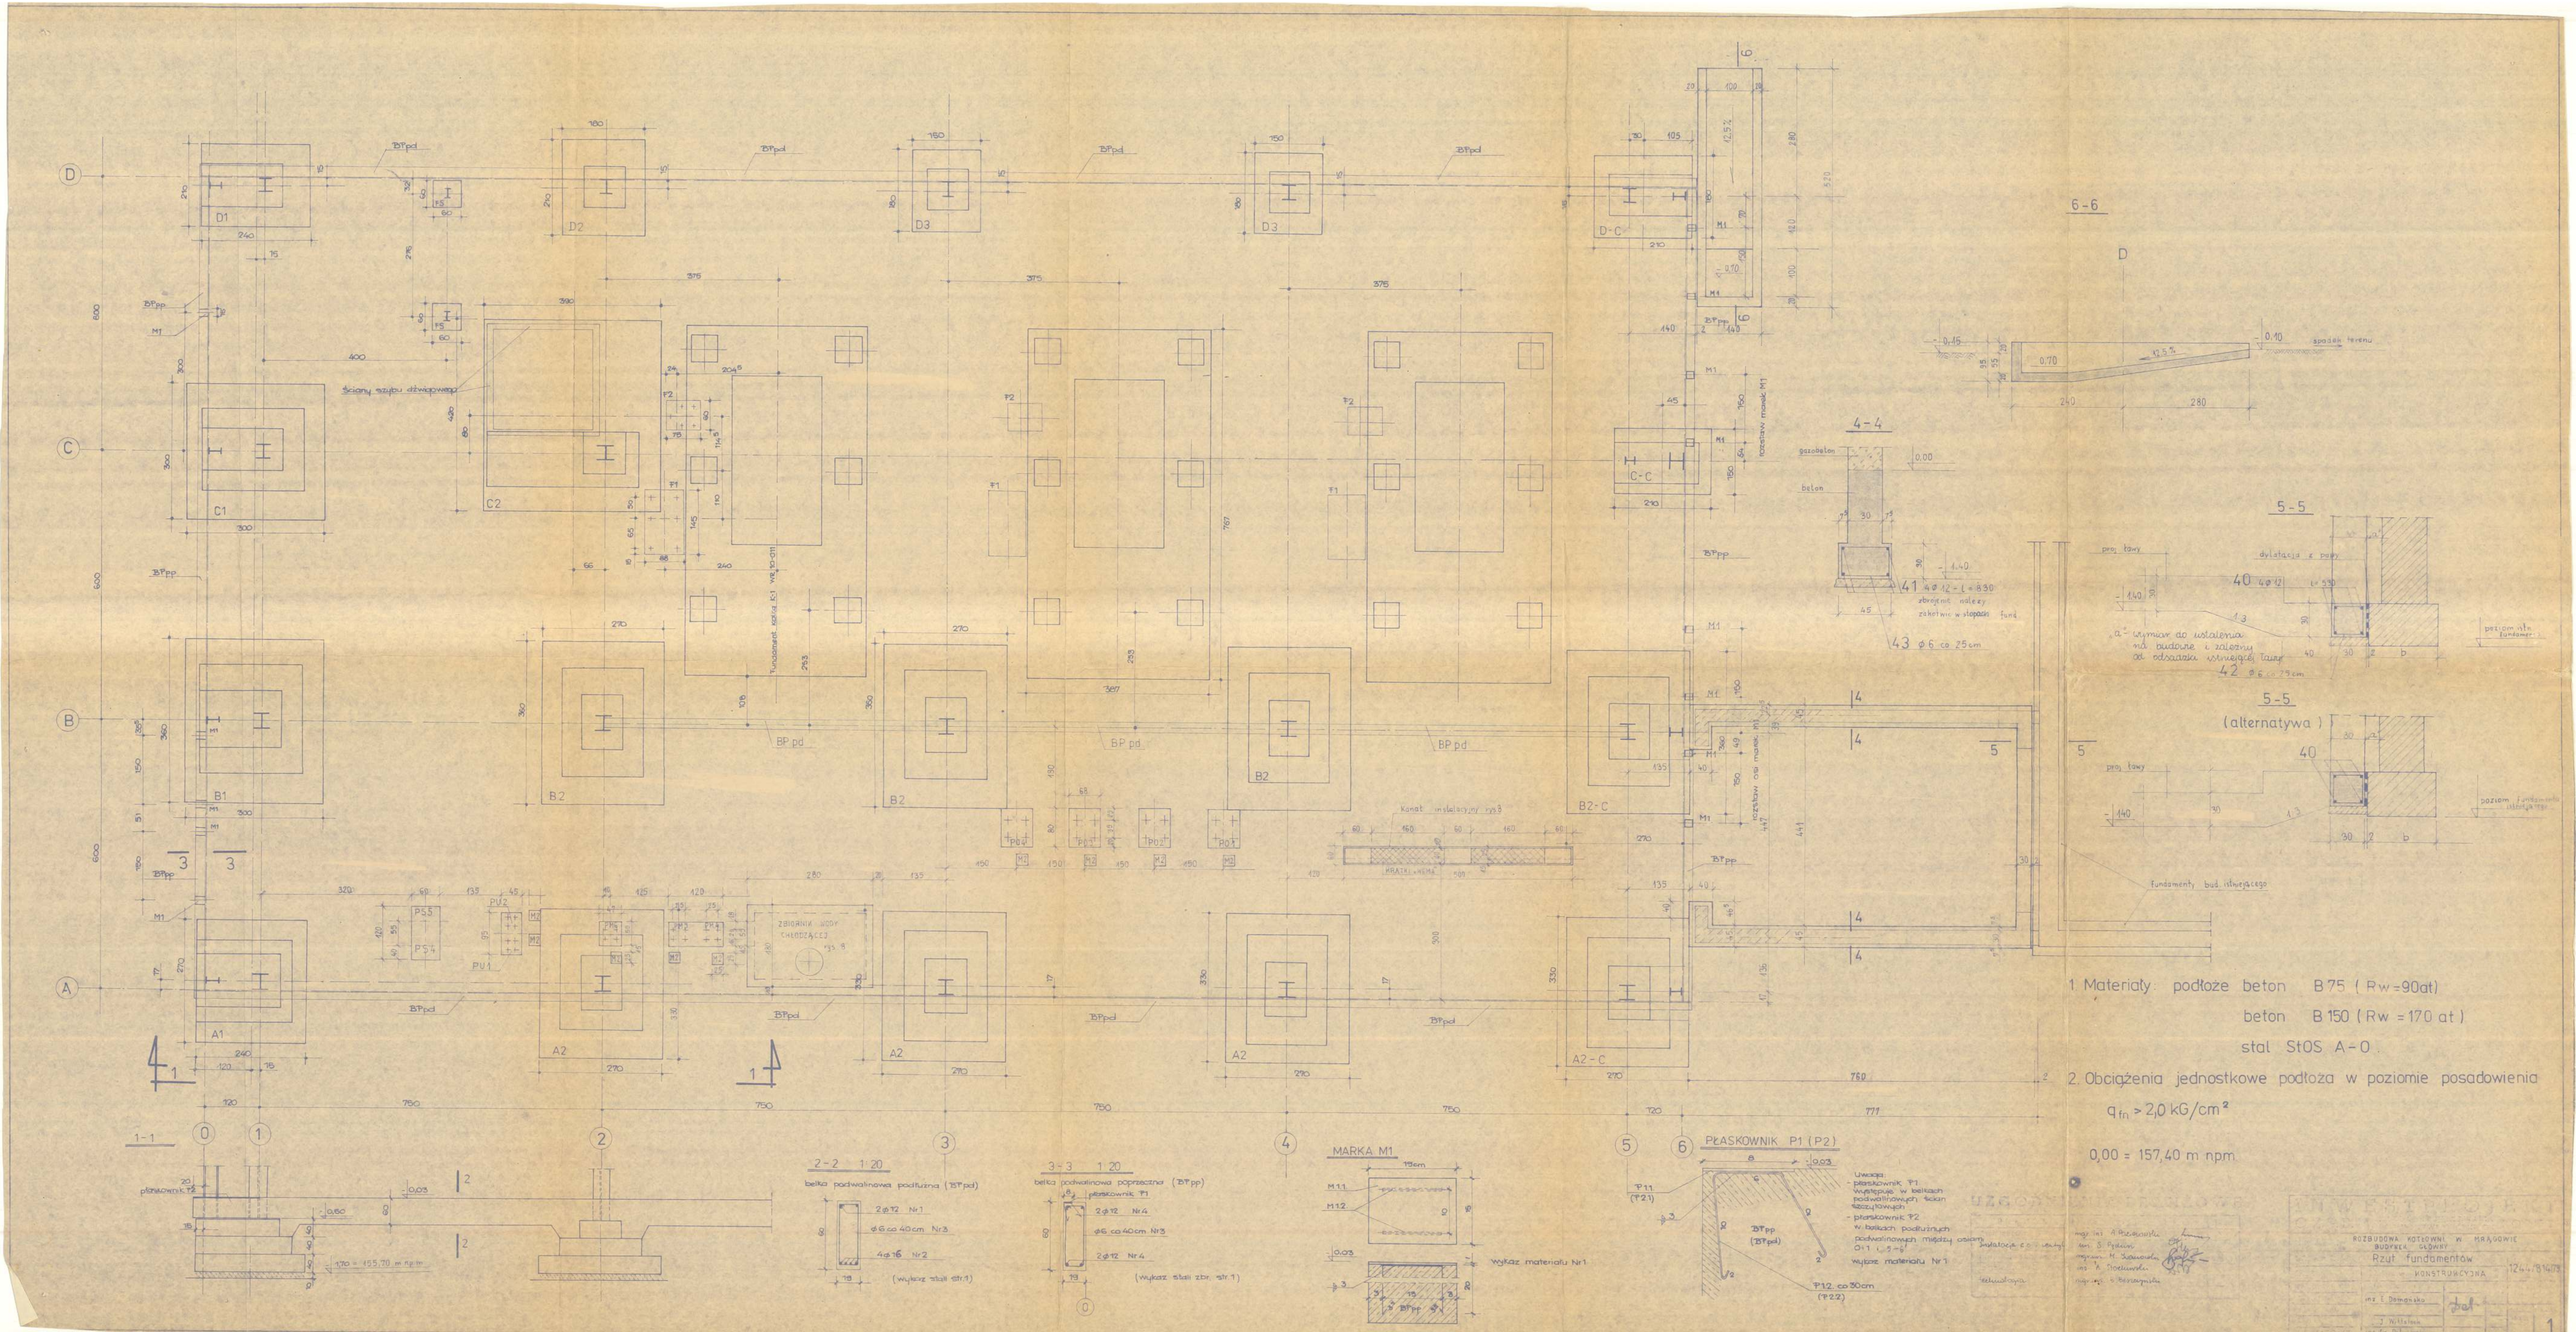
D1
D2
D3
D-C
C1
C2
C-C
B1
B2
B2-C
A1
A2
A2-C
BTpd
BTpp
BP pd
Ściany szybu dźwigowego
Fundament pod kratę ściekową
Kratki ściekowe
ZBIORNIK WODY CHŁODZĄCEJ
PU1
PU2
PS1
PS2
1-1
2-2 1:20
belka podwalinowa podłużna (BTpd)
2-2 1:20
belka podwalinowa poprzeczna (BTpp)
3-3 1:20
MARKA M1
Wykaz materiału Nr1
PŁASKOWNIK P1 (P2)
4-4
5-5
5-5
(alternatywa)
6-6
fundamenty bud. istniejącego
spadek terenu
beton
zbrojenie wieńcy
zakotwić w stopach fund.
dylatacja z papy
poziom fundamentowania
1. Materiały: podłoże beton B75 (Rw=90at)
beton B150 (Rw = 170 at)
stal StOS A-0
2. Obciążenia jednostkowe podłoża w poziomie posadowienia
$q_{fn} > 2{,}0$ kG/cm²
0,00 = 157,40 m npm
ROZBUDOWA KOTŁOWNI W MIĄDZYWODZIU
BUDYNEK GŁÓWNY
Rzut fundamentów
KONSTRUKCYJNA
1244/84/73
1