


PAPA ASFALTOWA 500 NA LEPIKU - 1x PAPA Z DEWASTRONNA FOWE MINERAL PN-70/B-27677  
 1x PAPA ASF NA OSNOWNIE Z TERANIN TECHNICZNYCH KG BN-71/6751-02-1x PAPA ASF GZOLAC  
 KG PN-70/B-27677 NA LEPIKU ASF NA GORACO  
 PŁYTY ZOLACKONE "LAMELLA" GRUB 6 CM NA LEPIKU NA GORACO  
 BLACHA STALOWA RALDOWA 55x188x0,75 CM GOKNKOWANA ZAGRUNTOWANA BITIZOLEM  
 PŁATWIE STALOWE L 240

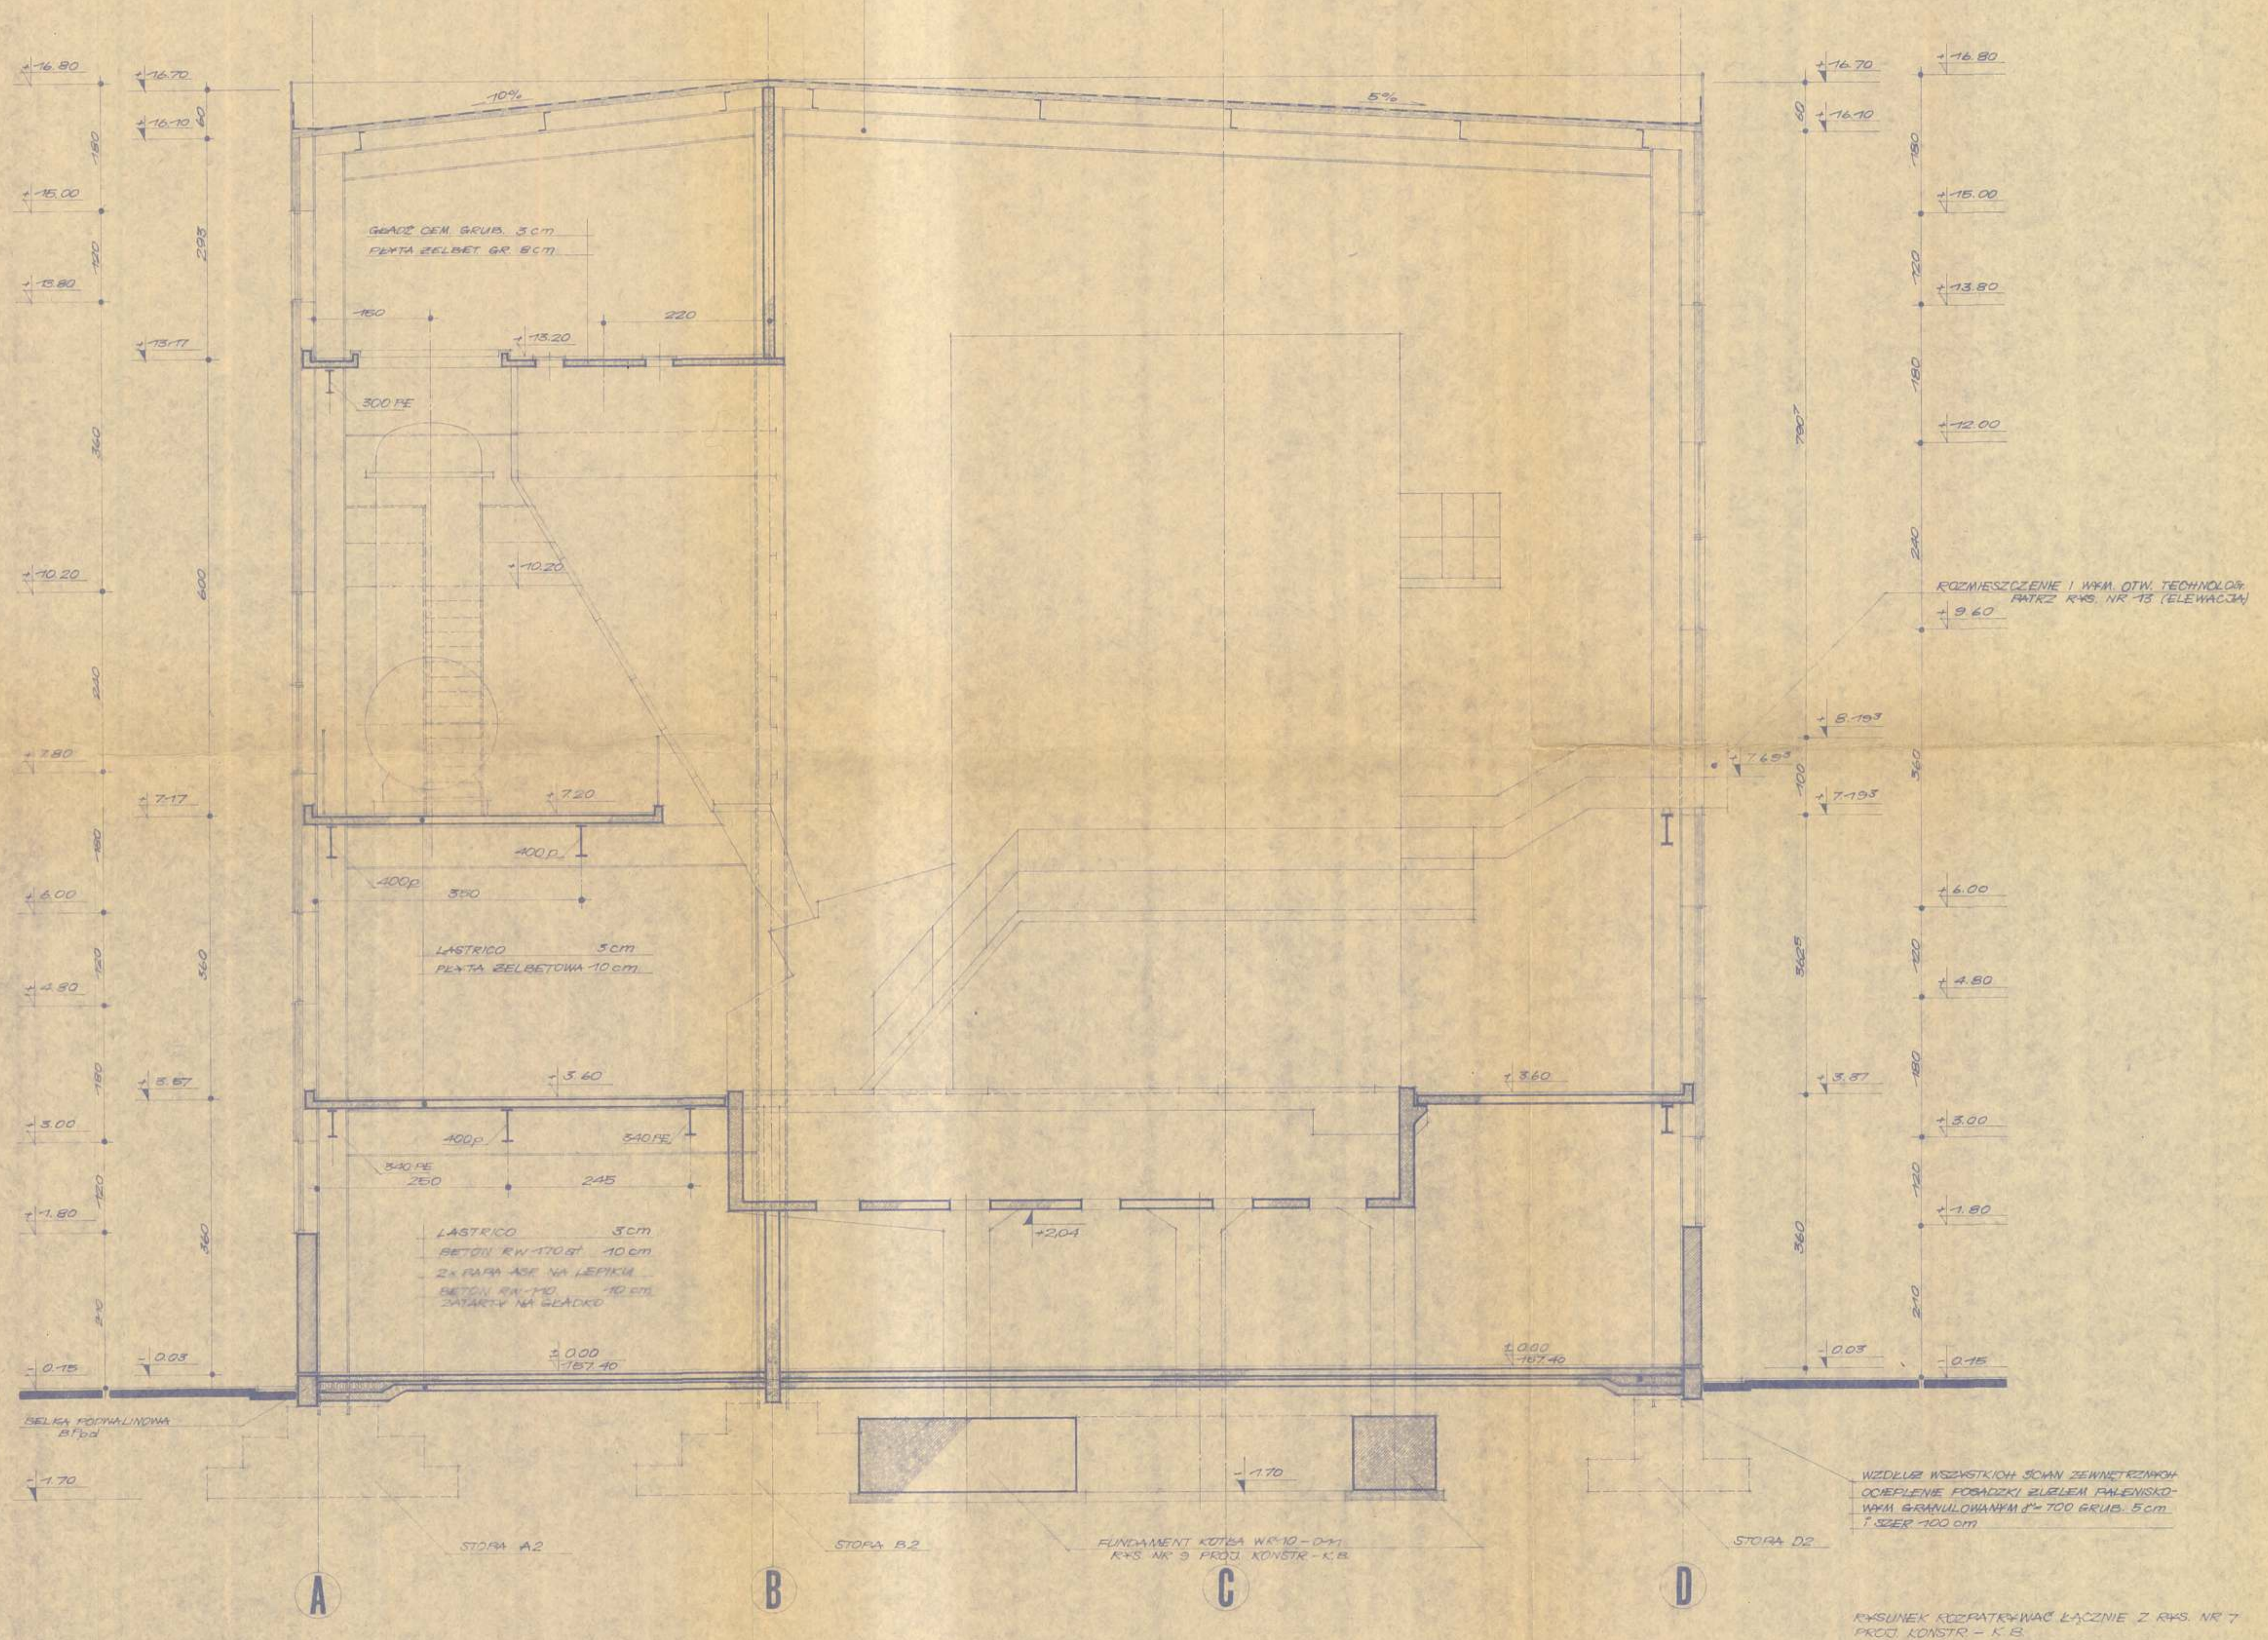

PRZEKRÓJ B-B

1:50